

Согласовано:

Начальник отдела образования ААМРСК



Подкладов Н.М.

2016 г.

Утверждаю:

Заведующий МКДОУ д/с № 20

с.Петропавловского

И.В.Муханина



2016 г.

ПАСПОРТ

доступности для инвалидов объекта и предоставляемых на нем услуг в
сфере образования (далее — услуги)

І. КРАТКАЯ ХАРАКТЕРИСТИКА ОБЪЕКТА

Адрес объекта, на котором предоставляется (-ются) услуга (услуги) :

**356581, РФ , Ставропольский край, Арзгирский район,
с. Петропавловского, ул.,Красная ,7**

Наименование предоставляемой (-мых) услуги (услуг): дошкольное образование

Сведения об объекте:

- отдельно стоящее здание 2 этажей, 1354,38 кв. м.

- часть здания 1 (первый) этаж 677,19 кв.м. , 2 (второй) этаж 677,19 кв.м.

- наличие прилегающего земельного участка (да, нет); 11374 кв. м

Название организации, которая предоставляет услугу населению, (полное наименование - согласно Уставу, сокращенное наименование): **Муниципальное казенное дошкольное образовательное учреждение детский сад № 20 с.Петропавловского Арзгирского района Ставропольского края (МКДОУ д/с № 20 с.Петропавловского)**

Адрес места нахождения организации: **356581, РФ , Ставропольский край, Арзгирский район, с. Петропавловского, ул.,Красная ,7**

Основание для пользования объектом (оперативное управление, аренда, собственность): **оперативное управление**

Форма собственности (государственная, **муниципальная**, частная)

Административно-территориальная подведомственность (федеральная, региональная, **муниципальная**):

Наименование и адрес вышестоящей организации: Учредителем является муниципальное образование Арзгирский муниципальный район Ставропольского края , отдельные функции и полномочия Учредителя в части образовательной деятельности осуществляет отдел образования администрации Арзгирского муниципального района Ставропольского края;

Адрес: Россия, 356570 Ставропольский край, Арзгирский район, с. Арзгир, ул. П. Базалеева,3.

II. КРАТКАЯ ХАРАКТЕРИСТИКА ДЕЙСТВУЮЩЕГО ПОРЯДКА ПРЕДОСТАВЛЕНИЯ НА ОБЪЕКТЕ УСЛУГ НАСЕЛЕНИЮ

Сфера деятельности: образование

Плановая мощность (посещаемость, количество обслуживаемых в день, вместимость, пропускная способность): 75детей, вместимость 110 детей, пропускная способность 85 детей

Форма оказания услуг (на объекте, с длительным пребыванием, в т.ч. проживанием, обеспечение доступа к месту предоставления услуги, на дому, дистанционно): на объекте

Категории обслуживаемого населения по возрасту (дети, взрослые трудоспособного возраста, пожилые; все возрастные категории): дети дошкольного возраста

Категории обслуживаемых инвалидов (инвалиды с нарушениями опорно-двигательного аппарата; нарушениями зрения, нарушениями слуха): нет

III. ОЦЕНКА СОСТОЯНИЯ И ИМЕЮЩИХСЯ НЕДОСТАТКОВ В ОБЕСПЕЧЕНИИ УСЛОВИЙ ДОСТУПНОСТИ ДЛЯ ИНВАЛИДОВ ОБЪЕКТА

№ п/п	Основные показатели доступности для инвалидов объекта	Оценка состояния и имеющихся недостатков в обеспечении условий доступности для инвалидов объекта
1	2	3
1	выделенные стоянки автотранспортных средств для инвалидов	нет
2	сменные кресла-коляски	нет
3	адаптированные лифты	нет

4	поручни	нет
5	пандусы	да
6	подъемные платформы (аппарели)	нет
7	раздвижные двери	нет
8	доступные входные группы	нет
9	доступные санитарно-гигиенические помещения	нет
10	достаточная ширина дверных проемов в стенах, лестничных маршей, площадок	нет
11	надлежащее размещение оборудования и носителей информации, необходимых для обеспечения беспрепятственного доступа к объектам (местам предоставления услуг) инвалидов, имеющих стойкие расстройства функции зрения, слуха и передвижения	нет
12	дублирование необходимой для инвалидов, имеющих стойкие расстройства функции зрения, зрительной информации - звуковой информацией, а также надписей, знаков и иной текстовой и графической информации - знаками, выполненными рельефно-точечным шрифтом Брайля и на контрастном фоне	нет
13	дублирование необходимой для инвалидов по слуху звуковой информации зрительной информацией	нет
14	иные	нет

IV. ОЦЕНКА СОСТОЯНИЯ И ИМЕЮЩИХСЯ НЕДОСТАТКОВ В ОБЕСПЕЧЕНИИ УСЛОВИЙ ДОСТУПНОСТИ ДЛЯ ИНВАЛИДОВ ПРЕДОСТАВЛЯЕМЫХ УСЛУГ

№ п/п	Основные показатели доступности для инвалидов предоставляемой услуги	Оценка состояния и имеющихся недостатков в обеспечении условий доступности для инвалидов предоставляемой услуги
-------	--	---

1	2	3
1	наличие при входе в объект вывески с названием организации, графиком работы организации, планом здания, выполненных рельефно-точечным шрифтом Брайля и на контрастном фоне	нет
2	обеспечение инвалидам помощи, необходимой для получения в доступной для них форме информации о правилах предоставления услуги, в том числе об оформлении необходимых для получения услуги документов, о совершении ими других необходимых для получения услуги действий	нет
3	проведение инструктирования или обучения сотрудников, предоставляющих услуги населению, для работы с инвалидами, по вопросам, связанным с обеспечением доступности для них объектов и услуг	нет
4	наличие работников организаций, на которых административно-распорядительным актом возложено оказание инвалидам помощи при предоставлении им услуг	нет
5	предоставление услуги с сопровождением инвалида по территории объекта работником организации	нет
6	предоставление инвалидам по слуху при необходимости услуги с использованием русского жестового языка, включая обеспечение допуска на объект сурдопереводчика, тифлопереводчика	нет
7	соответствие транспортных средств, используемых для предоставления услуг населению, требованиям их доступности для инвалидов	нет
8	обеспечение допуска на объект, в котором предоставляются услуги, собаки-проводника при наличии документа, подтверждающего ее специальное обучение, выданного по форме и в порядке, утвержденном приказом	нет

	Министерства труда и социальной защиты Российской Федерации	
9	наличие в одном из помещений, предназначенных для проведения массовых мероприятий, индукционных петель и звукоусиливающей аппаратуры	нет
10	адаптация официального сайта органа и организации, предоставляющих услуги в сфере образования, для лиц с нарушением зрения (слабовидящих)	да
11	обеспечение предоставления услуг тьютора	нет
12	иные	нет

V. ПРЕДЛАГАЕМЫЕ УПРАВЛЕНЧЕСКИЕ РЕШЕНИЯ ПО СРОКАМ И ОБЪЕМАМ РАБОТ, НЕОБХОДИМЫМ ДЛЯ ПРИВЕДЕНИЯ ОБЪЕКТА И ПОРЯДКА ПРЕДОСТАВЛЕНИЯ НА НЕМ УСЛУГ В СООТВЕТСТВИИ С ТРЕБОВАНИЯМИ ЗАКОНОДАТЕЛЬСТВА РОССИЙСКОЙ ФЕДЕРАЦИИ ОБ ОБЕСПЕЧЕНИИ УСЛОВИЙ ИХ ДОСТУПНОСТИ ДЛЯ ИНВАЛИДОВ

N п/п	Предлагаемые управленческие решения по объемам работ, необходимым для приведения объекта в соответствие с требованиями законодательства Российской Федерации об обеспечении условий их доступности для инвалидов <*>	Сроки
1	Технические решения не возможны-организация альтернативной формы обслуживания	-

N п/п	Предлагаемые управленческие решения по объемам работ, необходимым для приведения порядка предоставления услуг в соответствии с требованиями законодательства Российской Федерации об обеспечении условий их доступности для инвалидов <*>	Сроки
1	Технические решения не возможны-организация альтернативной формы обслуживания	-

УТВЕРЖДАЮ

Заведующий МКДОУ д/с №20
с.Петропавловского

Муханина И.В.

20 16 г.



АКТ ОБСЛЕДОВАНИЯ
объекта социальной инфраструктуры
К ПАСПОРТУ ДОСТУПНОСТИ ОСИ
№ _____

1. Общие сведения об объекте

- 1.1. Наименование (вид) объекта : Муниципальное казенное дошкольное образовательное учреждение детский сад № 20 с.Петропавловского Арзгирского района Ставропольского края (МКДОУ д/с № 20 с.Петропавловского)
- 1.2. Адрес объекта 356581, РФ, Ставропольский край, Арзгирский район, с.Петропавловское, ул.Красная,7, телефон : 8(86560) 53-2-37 e-mail : mdou20petropavlovskoe@rambler.ru
- 1.3. Сведения о размещении объекта
- отдельно стоящее здание 2(два) этажей, 1354,38 кв. м
- 1 (первый) этаж
- часть здания 677,19 кв.м 2 (второй) Этаж 677,19 кв.м,
- наличие прилегающего земельного участка (да, нет); 1354,38 кв. м
- 1.4. Год постройки здания 1989 г , последнего капитального ремонта-
- 1.5. Дата предстоящих плановых ремонтных работ: текущего май 2016 г.
- капитального : не
планируется
- 1.6. Название организации (учреждения), (полное юридическое наименование – согласно Уставу, краткое наименование) Муниципальное казенное дошкольное образовательное учреждение детский сад № 20 с.Петропавловского Арзгирского района Ставропольского края (МКДОУ д/с № 20 с.Петропавловского)

1.7. Юридический адрес организации (учреждения) 356581, РФ, Ставропольский край, Арзгирский район, с.Петропавловское, ул.Красная, 7

2. Характеристика деятельности организации на объекте

Дополнительная информация _____

Сфера деятельности: (здравоохранение, образование, социальная защита, физическая культура и спорт, культура, связь и информация, транспорт, жилой фонд, потребительский рынок и сфера услуг , другое) образование

Виды оказываемых услуг : дошкольное образование

Плановая мощность (посещаемость, количество обслуживаемых в день, вместимость, пропускная способность): 75 детей, вместимость 110 детей, пропускная способность 85 детей

Форма оказания услуг (на объекте, с длительным пребыванием, в т.ч. проживанием, обеспечение доступа к месту предоставления услуги, на дому, дистанционно): на объекте

Категории обслуживаемого населения по возрасту (дети, взрослые трудоспособного возраста, пожилые; все возрастные категории): дети дошкольного возраста

Категории обслуживаемых инвалидов (инвалиды с нарушениями опорно-двигательного аппарата; нарушениями зрения, нарушениями слуха): нет

3. Состояние доступности объекта

3.1. Путь следования к объекту пассажирским транспортом

(описать маршрут движения с использованием пассажирского транспорта)

дети-инвалиды доставляются из дома родителями в ДОУ (законными представителями) на личном автомобильном транспорте, на маршрутном такси ,

наличие адаптированного пассажирского транспорта к объекту
не имеется

3.2. Путь к объекту от ближайшей остановки пассажирского транспорта:

3.2.1. расстояние до объекта от остановки транспорта 20 _____ м

3.2.2. время движения (пешком) 3 мин.

3.2.3. наличие выделенного от проезжей части пешеходного пути (да, нет),

3.2.4. Перекрестки: нерегулируемые; регулируемые, со звуковой сигнализацией, таймером; нет

3.2.5. Информация на пути следования к объекту: акустическая, тактильная,

визуальная: *нет*

3.2.6. Перепады высоты на пути: *есть, нет*

Их обустройство для инвалидов на коляске: *да, нет*

3.3. Организация доступности объекта для инвалидов – форма обслуживания

№ п/п	Категория инвалидов (вид нарушения)	Вариант организации доступности объекта (формы обслуживания)*
1	Все категории инвалидов и МГН	
	<i>в том числе инвалиды:</i>	
2	передвигающиеся на креслах-колясках	ДУ
3	с нарушениями опорно-двигательного аппарата	ДУ
4	с нарушениями зрения	ВНД
5	с нарушениями слуха	ВНД
6	с нарушениями умственного развития	ВНД

* Указывается один из вариантов: “А”, “Б”, “ДУ”, “ВНД”.

3.4. Состояние доступности основных структурно-функциональных зон

№ п/п	Основные структурно-функциональные зоны	Состояние доступности, в том числе для основных категорий инвалидов **	Приложение	
			№ на плане	№ фото
1	Территория, прилегающая к зданию (участок)	ДЧ-В		10
2	Вход (входы) в здание	ДЧ-В		12
3	Путь (пути) движения внутри здания (в т.ч. пути эвакуации)	ДЧ-В		9,12
4	Зона целевого назначения здания (целевого посещения объекта)	ДЧ-В		5,1
5	Санитарно-гигиенические помещения	ДЧ-В		3,4,6
6	Система информации и связи	ДЧ-В		

	(на всех зонах)			
7	Пути движения к объекту (от остановки транспорта)	ДЧ-В		7,8,11,2

** Указывается: ДП-В – доступно полностью всем; ДП-И (К, О, С, Г, У) – доступно полностью избирательно (указать категории инвалидов); ДЧ-В – доступно частично всем; ДЧ-И (К, О, С, Г, У) – доступно частично избирательно (указать категории инвалидов); ДУ – доступно условно; ВНД – недоступно.

3.5. ИТОГОВОЕ ЗАКЛЮЧЕНИЕ о состоянии доступности ОСИ: **ДЧ-В- доступно частично всем**

4. Управленческое решение (проект)

4.1. Рекомендации по адаптации основных структурных элементов объекта:

№ п/п	Основные структурно-функциональные зоны объекта	Рекомендации по адаптации объекта (вид работы)*
1	Территория, прилегающая к зданию (участок)	Не нуждается
2	Вход (входы) в здание	Не нуждается
3	Путь (пути) движения внутри здания (в т.ч. пути эвакуации)	Технические решения не возможны- организация альтернативной формы обслуживания
4	Зона целевого назначения здания (целевого посещения объекта)	Не нуждается
5	Санитарно-гигиенические помещения	Технические решения не возможны- организация альтернативной формы обслуживания
6	Система информации на объекте (на всех зонах)	Технические решения не возможны- организация альтернативной формы обслуживания
7	Пути движения к объекту (от остановки транспорта)	Не нуждается
8	Все зоны и участки	Не нуждается

* Указывается один из вариантов (видов работ): не нуждается; ремонт (текущий, капитальный); индивидуальное решение с ТСР; технические решения невозможны – организация альтернативной формы обслуживания.

4.2. Период проведения работ _____

в рамках исполнения _____

(указывается наименование документа: программы, плана)

4.3. Ожидаемый результат (по состоянию доступности) после выполнения работ по адаптации _____

Оценка результата исполнения программы, плана (по состоянию доступности) _____

4.4. Для принятия решения требуется, не требуется (нужное подчеркнуть):

4.4.1. согласование на Комиссии _____

(наименование Комиссии по координации деятельности в сфере обеспечения доступной среды жизнедеятельности для инвалидов и других МГН)

4.4.2. согласование работ с надзорными органами (в сфере проектирования и строительства, архитектуры, охраны памятников, другое – указать) _____

4.4.3. техническая экспертиза; разработка проектно-сметной документации;

4.4.4. согласование с вышестоящей организацией (собственником объекта);

4.4.5. согласование с общественными организациями инвалидов ;

4.4.6. другое .

Имеется заключение уполномоченной организации о состоянии доступности объекта (наименование документа и выдавшей его организации, дата), прилагается _____

4.7. Информация может быть размещена (обновлена) на Карте доступности субъекта Российской Федерации _____

(наименование сайта, портала)

5. Особые отметки

ПРИЛОЖЕНИЯ:

Результаты обследования:

- | | | |
|--|----------|----|
| 1. Территории, прилегающей к объекту | на _____ | л. |
| 2. Входа (входов) в здание | на _____ | л. |
| 3. Путей движения в здании | на _____ | л. |
| 4. Зоны целевого назначения объекта | на _____ | л. |
| 5. Санитарно-гигиенических помещений | на _____ | л. |
| 6. Системы информации (и связи) на объекте | на _____ | л. |

Результаты фотофиксации на объекте _____ на 2 л.

Поэтажные планы, паспорт БТИ _____ на 2 л.

Другое (в том числе дополнительная информация о путях движения к объекту) _____

УТВЕРЖДАЮ

Заведующий МКДОУ д/с №20
с. Петропавловского

Муханина И.В.

20 16 г.



АНКЕТА

(информация об объекте социальной инфраструктуры)
К ПАСПОРТУ ДОСТУПНОСТИ ОСИ

№ _____

1. Общие сведения об объекте

1.1. Наименование (вид) объекта : Муниципальное казенное дошкольное образовательное учреждение детский сад № 20 с.Петропавловского Арзгирского района Ставропольского края (МКДОУ д/с № 20с. Петропавловского)

1.2. Адрес объекта 356581, РФ, Ставропольский край, Арзгирский район, с.Петропавловское, ул.Красная,7, телефон : 8(86560) 53-2-37
e-mail : mdou20petropavlovskoe@ rambler.ru

1.3. Сведения о размещении объекта

- отдельно стоящее здание 2(два) этажей, 1354,38 кв. м

1 (первый) этаж

- часть здания 677,19 кв.м 2 (второй) Этаж 677,19 кв.м,

- наличие прилегающего земельного участка (да, нет); 1354,38 кв. м

1.4. Год постройки здания 1989 г , последнего капитального ремонта-

1.5. Дата предстоящих плановых ремонтных работ: текущего май 2016 г.

капитального : не

планируется

Сведения об организации, расположенной на объекте

1.6. Название организации (учреждения) (полное юридическое наименование – согласно Уставу, краткое наименование) Муниципальное казенное дошкольное образовательное учреждение детский сад № 20 с.Петропавловского Арзгирского района Ставропольского края (МКДОУ д/с № 20 с.Петропавловского)

1.7. Юридический адрес организации (учреждения) 356581, РФ, Ставропольский край, Арзгирский район, с. Петропавловского,

1.8. Основание для пользования объектом (оперативное управление, аренда, собственность) оперативное управление

1.9. Форма собственности (государственная, негосударственная)

1.10. Территориальная принадлежность (федеральная, региональная, муниципальная)

1.11. Вышестоящая организация (наименование) Учредителем является муниципальное образование Арзгирский муниципальный район Ставропольского края, отдельные функции и полномочия Учредителя в части образовательной деятельности осуществляет отдел образования администрации Арзгирского муниципального района Ставропольского края;

Адрес: Россия, 356570 Ставропольский край, Арзгирский район, с. Арзгир, ул. П. Базалеева,3.

2. Характеристика деятельности организации на объекте

2.1. Сфера деятельности (здравоохранение, образование, социальная защита, физическая культура и спорт, культура, связь и информация, транспорт, жилой фонд, потребительский рынок и сфера услуг, другое) образование

2.2. Виды оказываемых услуг дошкольное образование

2.3. Форма оказания услуг: (на объекте, с длительным пребыванием, в т.ч. проживанием, на дому, дистанционно)

2.4. Категории обслуживаемого населения по возрасту: (дети, взрослые трудоспособного возраста, пожилые; все возрастные категории) дети дошкольного возраста

2.5. Категории обслуживаемых инвалидов: инвалиды, передвигающиеся на коляске, инвалиды с нарушениями опорно-двигательного аппарата; нарушениями зрения, нарушениями слуха, нарушениями умственного развития -нет

2.6. Плановая мощность: посещаемость (количество обслуживаемых в день), вместимость, пропускная способность 75 детей, вместимость 110 детей, пропускная способность 85 детей

2.7. Участие в исполнении ИПР инвалида, ребенка-инвалида (да, нет)

3. Состояние доступности объекта для инвалидов и других маломобильных групп населения (МГН)

3.1. Путь следования к объекту пассажирским транспортом

(описать маршрут движения с использованием пассажирского транспорта)

дети-инвалиды доставляются из дома родителями в ДОУ (законными представителями) на личном автомобильном транспорте, на

маршрутном такси

наличие адаптированного пассажирского транспорта к объекту
не имеется

3.2. Путь к объекту от ближайшей остановки пассажирского транспорта:

3.2.1. расстояние до объекта от остановки транспорта 20 м

3.2.2. время движения (пешком) 3 мин.

3.2.3. наличие выделенного от проезжей части пешеходного пути (да, нет)

3.2.4. Перекрестки: нерегулируемые; регулируемые, со звуковой сигнализацией, таймером; нет

3.2.5. Информация на пути следования к объекту: акустическая, тактильная, визуальная; нет

3.2.6. Перепады высоты на пути: есть, нет

Их обустройство для инвалидов на коляске: (да, нет)

3.3. Вариант организации доступности ОСИ (формы обслуживания)* с учетом СП 35-101-2001

№ п/п	Категория инвалидов (вид нарушения)	Вариант организации доступности объекта
1	Все категории инвалидов и МГН	
	<i>в том числе инвалиды:</i>	
2	передвигающиеся на креслах-колясках	ДУ
3	с нарушениями опорно-двигательного аппарата	ДУ
4	с нарушениями зрения	ВНД
5	с нарушениями слуха	ВНД
6	с нарушениями умственного развития	ВНД

* Указывается один из вариантов: "А", "Б", "ДУ", "ВНД".

4. Управленческое решение (предложения по адаптации основных структурных элементов объекта)

№ п/п	Основные структурно-функциональные зоны объекта	Рекомендации по адаптации объекта (вид работы)*
1	Территория, прилегающая к зданию (участок)	Не нуждается
2	Вход (входы) в здание	Не нуждается
3	Путь (пути) движения внутри здания (в т.ч. пути эвакуации)	Технические решения не возможны-организация

		альтернативной формы обслуживания
4	Зона целевого назначения здания (целевого посещения объекта)	Не нуждается
5	Санитарно-гигиенические помещения	Технические решения не возможны-организация альтернативной формы обслуживания
6	Система информации на объекте (на всех зонах)	Технические решения не возможны-организация альтернативной формы обслуживания
7	Пути движения к объекту (от остановки транспорта)	Не нуждается
8	Все зоны и участки	Не нуждается

* Указывается один из вариантов (видов работ): не нуждается; ремонт (текущий, капитальный); индивидуальное решение с ТСП; технические решения невозможны – организация альтернативной формы обслуживания.

Размещение информации на Карте доступности субъекта Российской Федерации согласовано

Муханина И.В., заведующий МКДОУ д/с №20
с.Петропавловского
Координаты для связи:
Телефон: 8(86560) 53-2-37
e-mail : mdou20petropavlovskoe@rambler.ru

приложение

Результаты фотофиксации на объекте



ФОТО № 1
спальная комната



Фото № 2
вход на территорию прилегающей к
МКДОУ

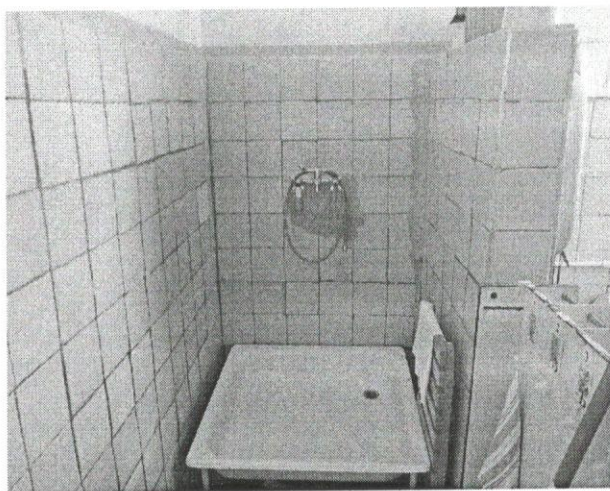


Фото № 3
санитарно-гигиеническое помещение

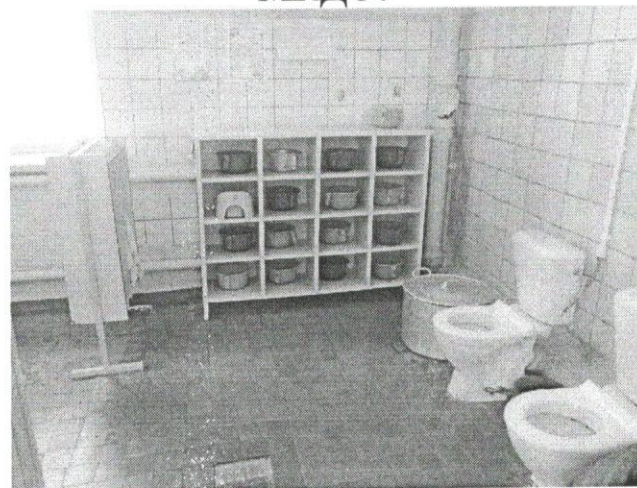


Фото № 4
санитарно-гигиеническая
комната(туалет)

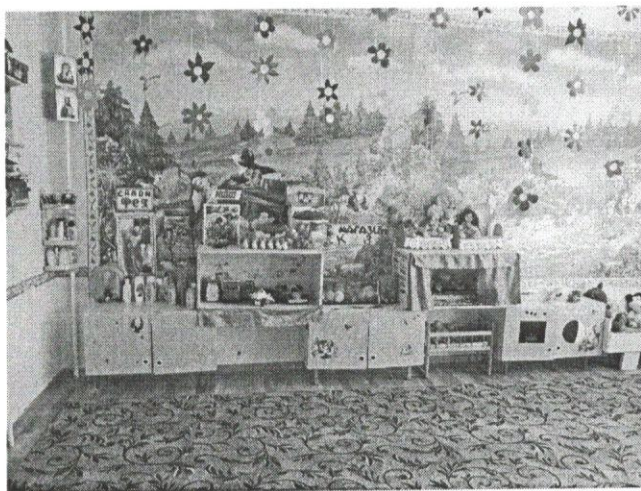


Фото № 5
групповая комната (игровой уголок)

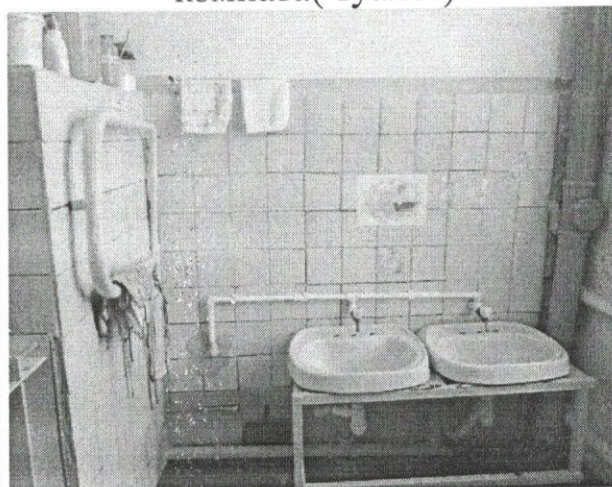


Фото № 6
санитарно-гигиеническая комната

Результаты фотофиксации на объект

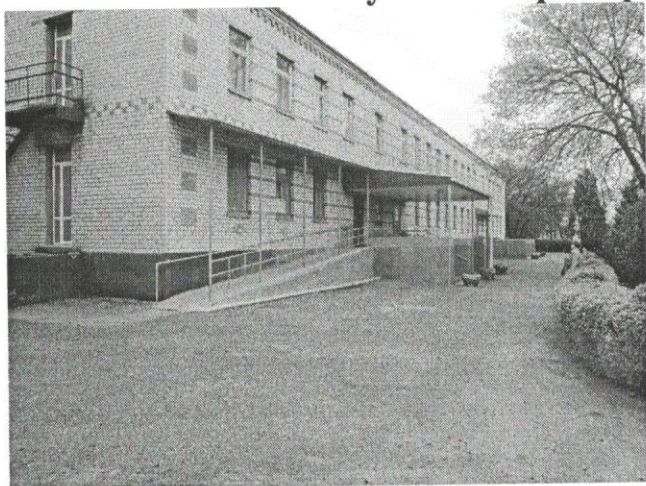


Фото № 7
Вход в здание (пандус)

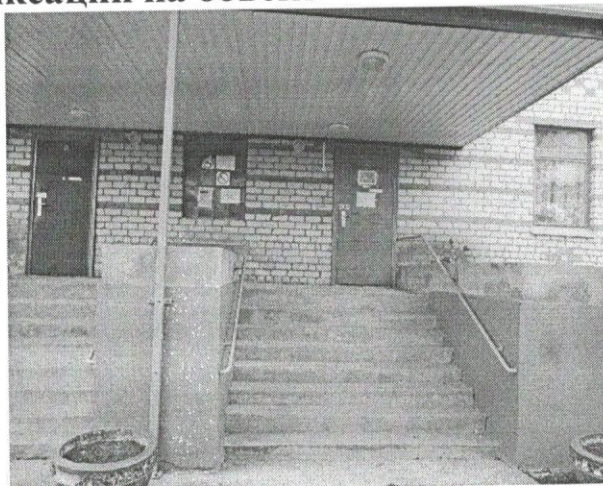


Фото № 8
Вход в здание

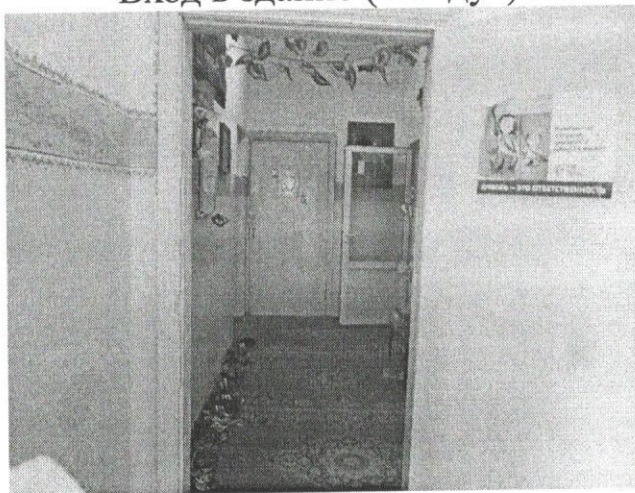


Фото № 9
Вход в коридор здания



Фото № 10
Территория прилегающая к зданию

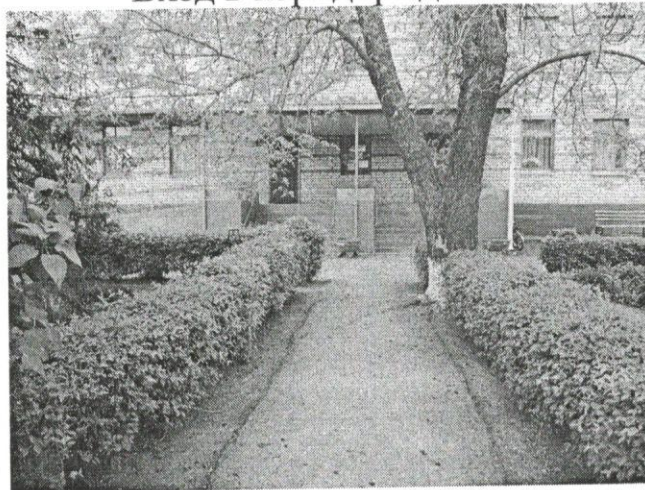


Фото № 11
Вход к зданию


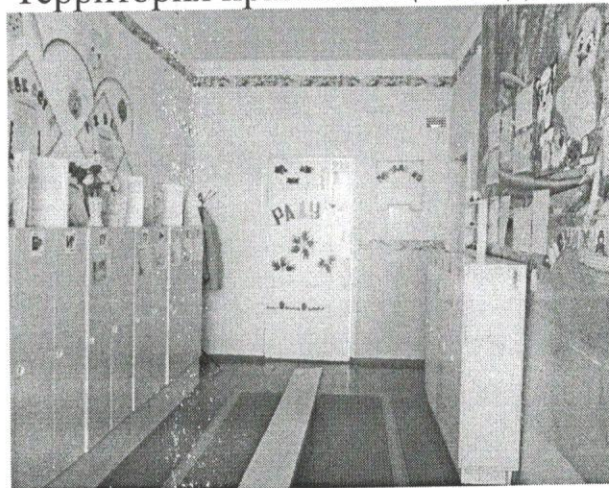


Фото № 12
Вход в здание (раздевалка)

ПОЭТАЖНЫЙ ПЛАН

Лист А

Этаж 2

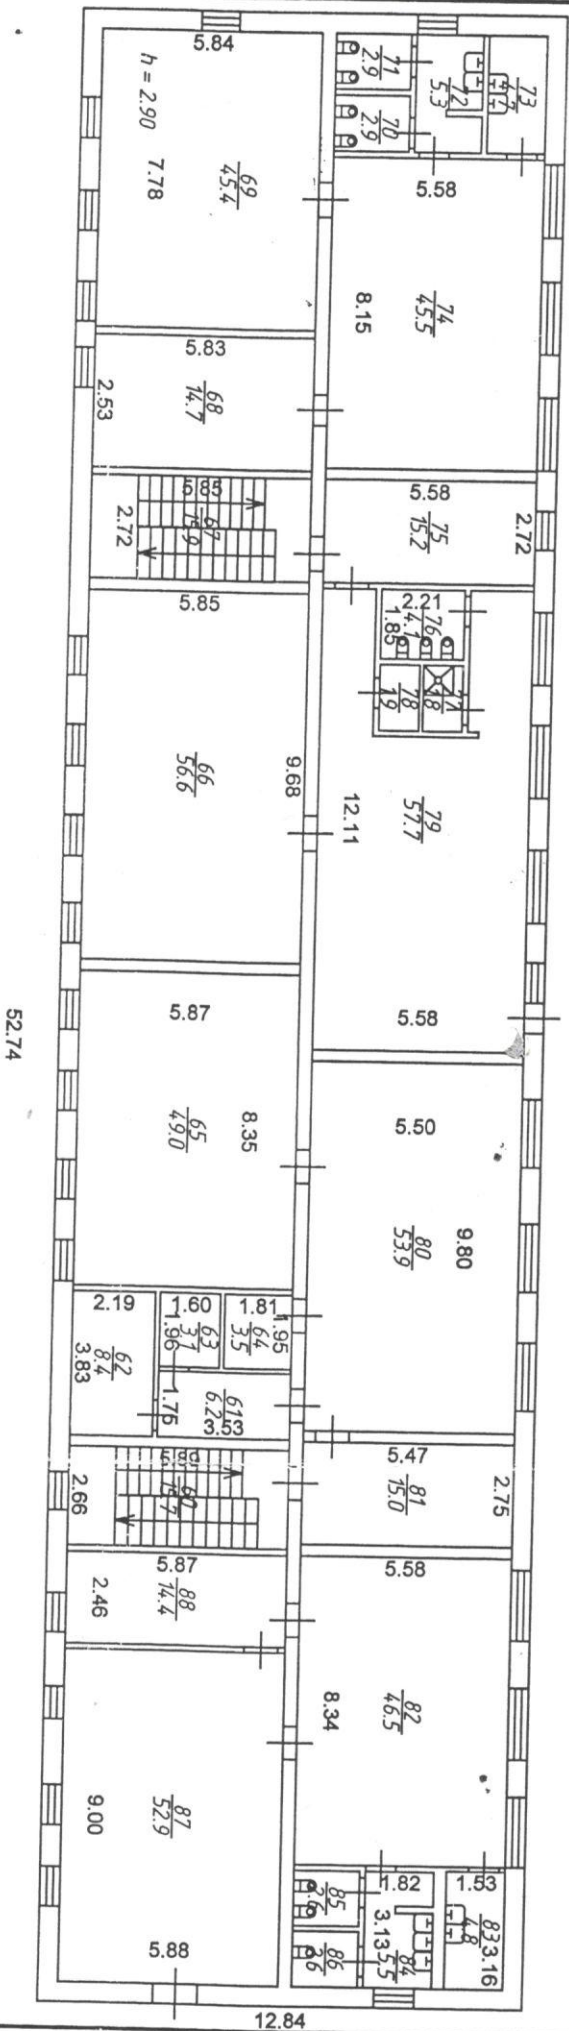

ГУП СК "Крайтехиндентаризация"
Арзгирский филиал

Инд № 5633
Лист 4
Позтажний план
с Петропавловское
ул. Красная 7

Масштаб
1:200

Дата 24.11.2009 г. Исполнитель Рукотворитель

24.11.2009 г. Специалист Вергун Е.А.

24.11.2009 г. Проверил Обчаренко Н.А.

24.11.2009 г. Конструктор Концевая В.В.

Копировал

Подпись

Подпись

Подпись


Подпись

Подпись

Лит А1

Лит А

Этаж 1

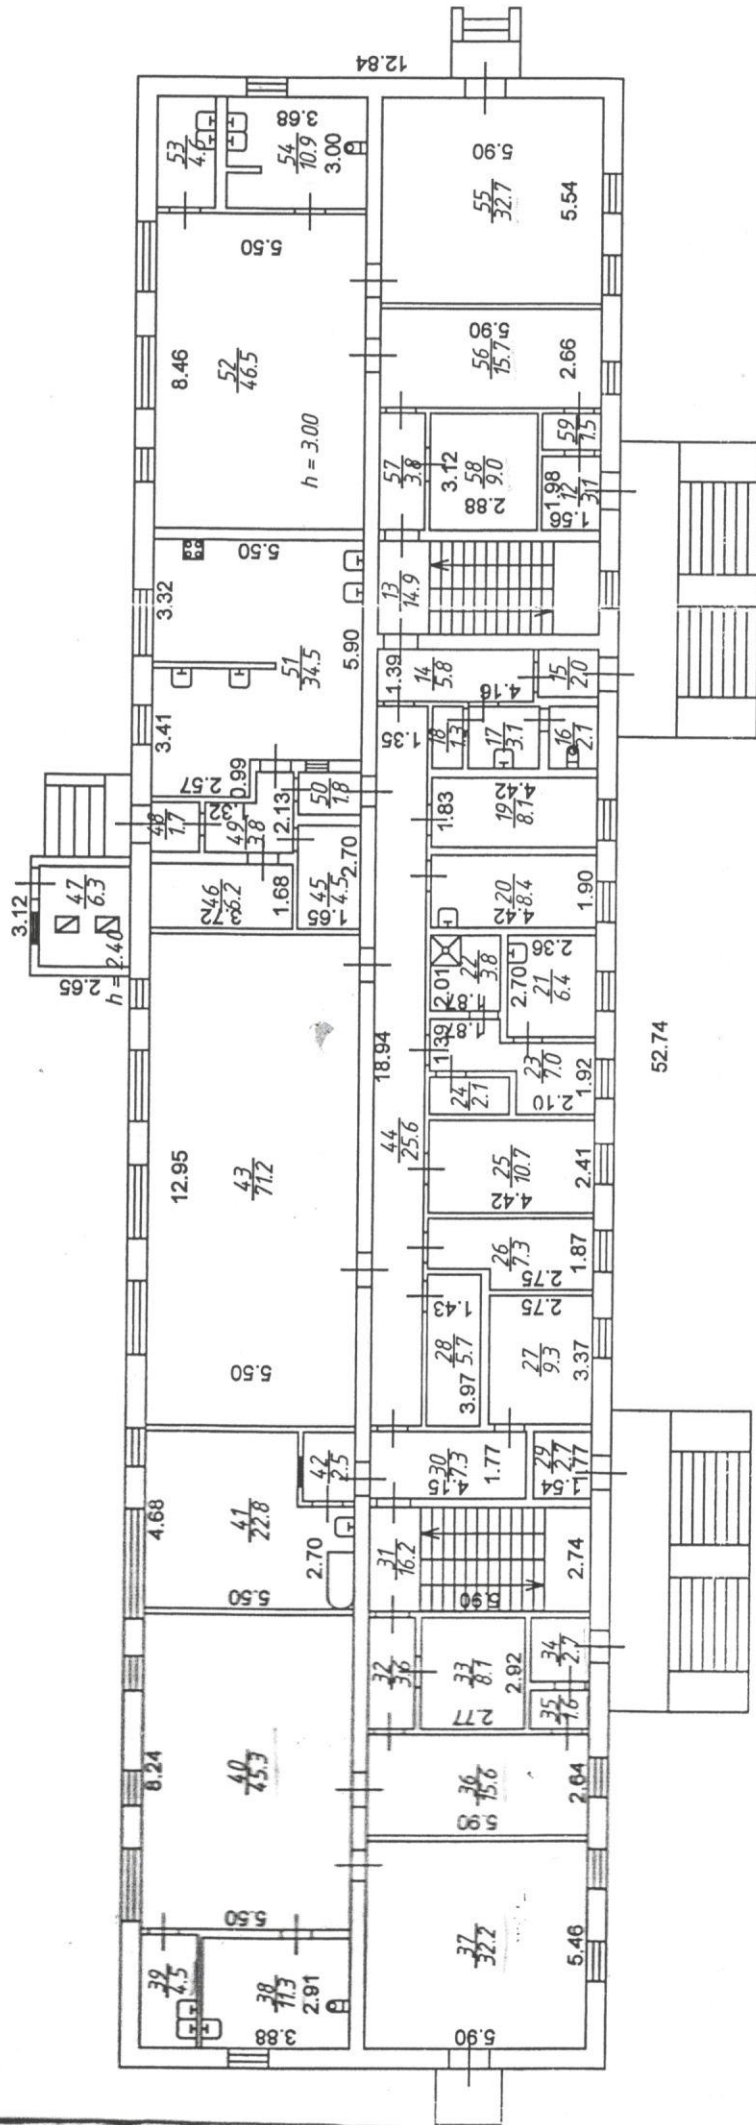

ГУП СК "Крайтехинвентаризация" Аргзирский филиал			
Инв. № 5633 Лист 3	Позитивный план с. Петропавловское ул. Красная 7		Масштаб 1:200
Дата	Исполнители	Фамилия Имя Отчество	Подпись
24.11.2009 г.	Руководитель	Вержун Е.А.	<i>Вержун Е.А.</i>
24.11.2009 г.	Специалист	Обчаренко Н.А.	<i>Обчаренко Н.А.</i>
24.11.2009 г.	Проверил	Концевая В.В.	<i>Концевая В.В.</i>
	Копировал		